


# Exemple d'implantation de votre résidence

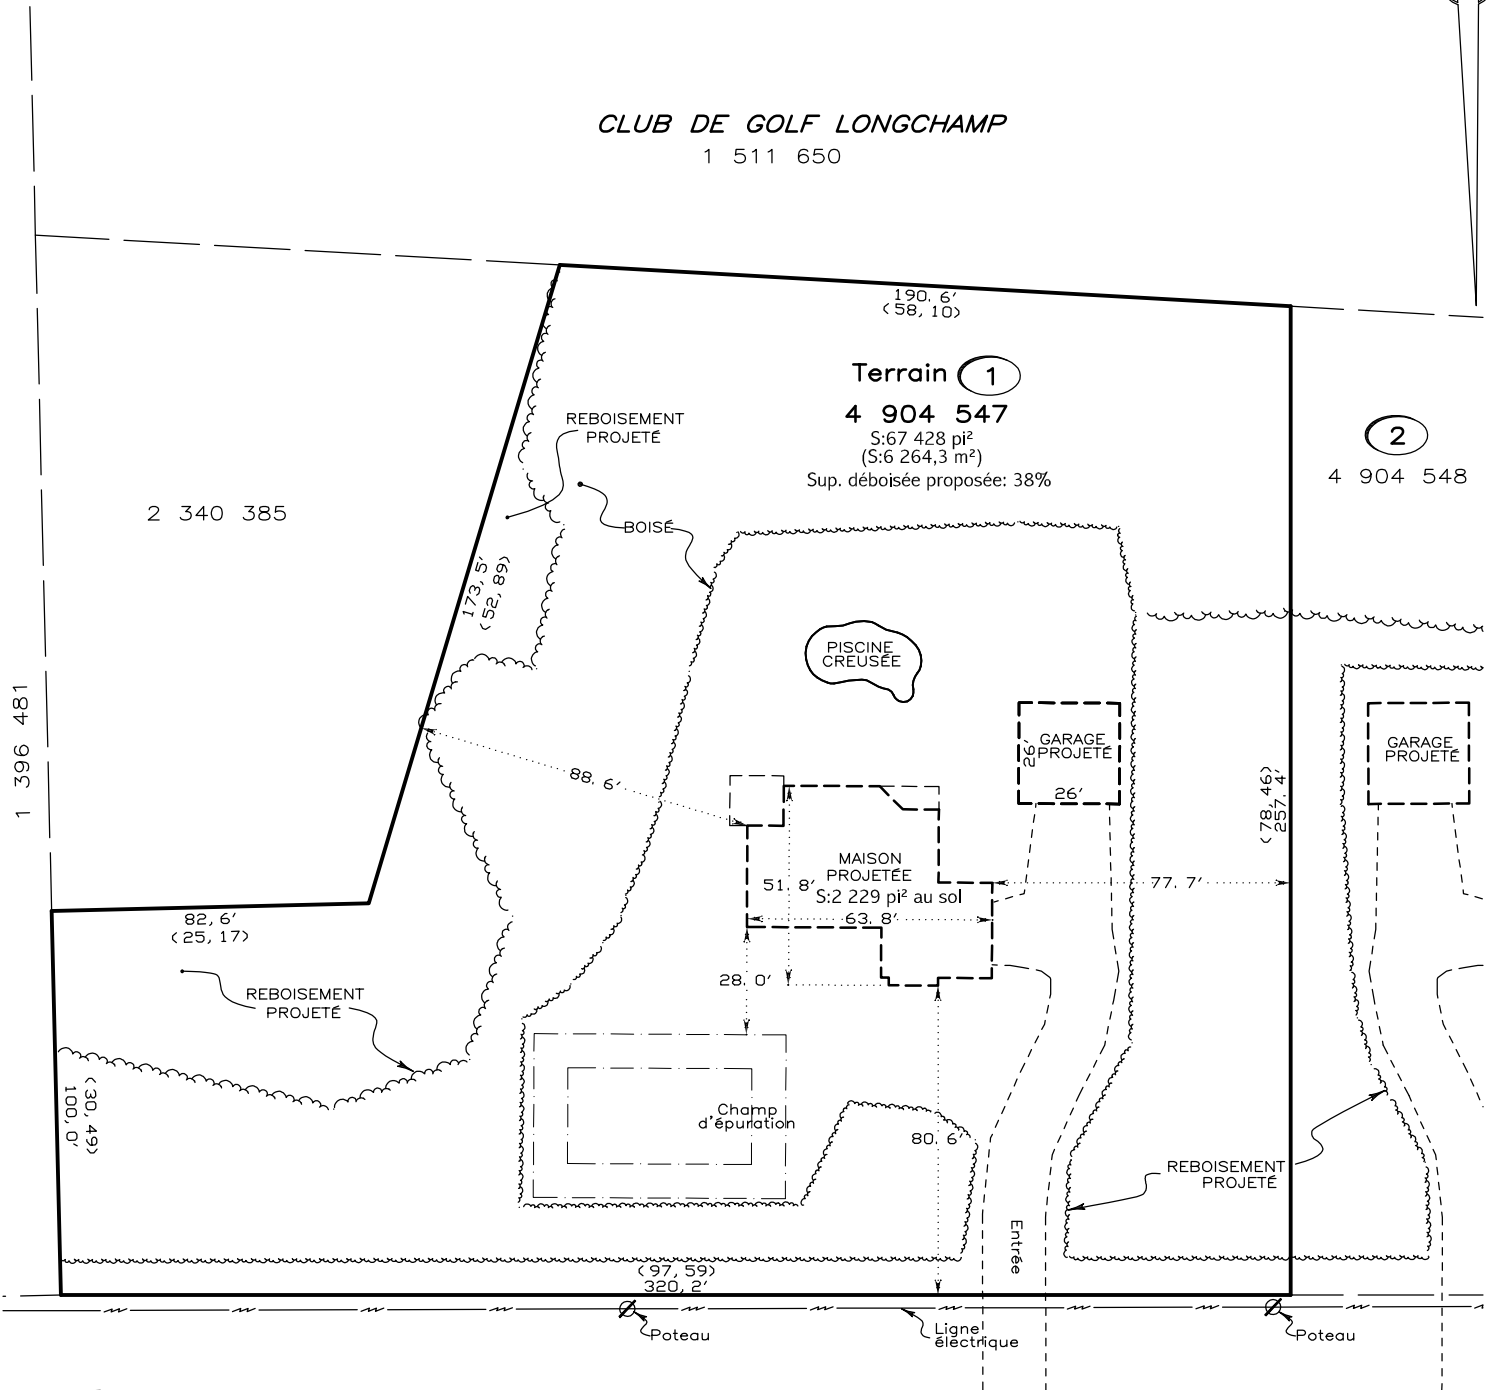

CLUB DE GOLF LONGCHAMP

1 511 650



RUE DE L'ALLÉE

4 904 530

ÉCHELLE :  
1:600 (mètres)  
Dessin :

46864B-9mpri-1B-221892T.dwg

**NORMES  
D'IMPLANTATION  
DU PROMOTEUR**

MARGE DE RECTL  
AVANT MIN.: 21,0 m - 69'  
BOISÉ LATÉRAL: 3,7 m



ROSAIRE DÉSILETS, arpenteur-géomètre  
Sherbrooke (819) 563-0454 couture@bellnet.ca  
Magog (819) 843-7443 télécopieur (819) 822-0352

**ouellet, couture**  
Sherbrooke



ecce  
terra

**NORMES  
D'IMPLANTATION  
DE LA VILLE**

**ZONE: RA2**

MARGE DE RECTL

AVANT: 15,0 m - 49'

ARRIÈRE: 15,0 m

LATÉRALE

minimum: 7,5 m

somme: 15,0 m

Conservation boisée  
min: 50%