



Exemple d'implantation de votre résidence

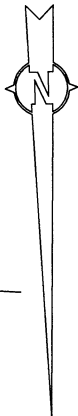

CLUB DE GOLF LONGCHAMP
1 511 650

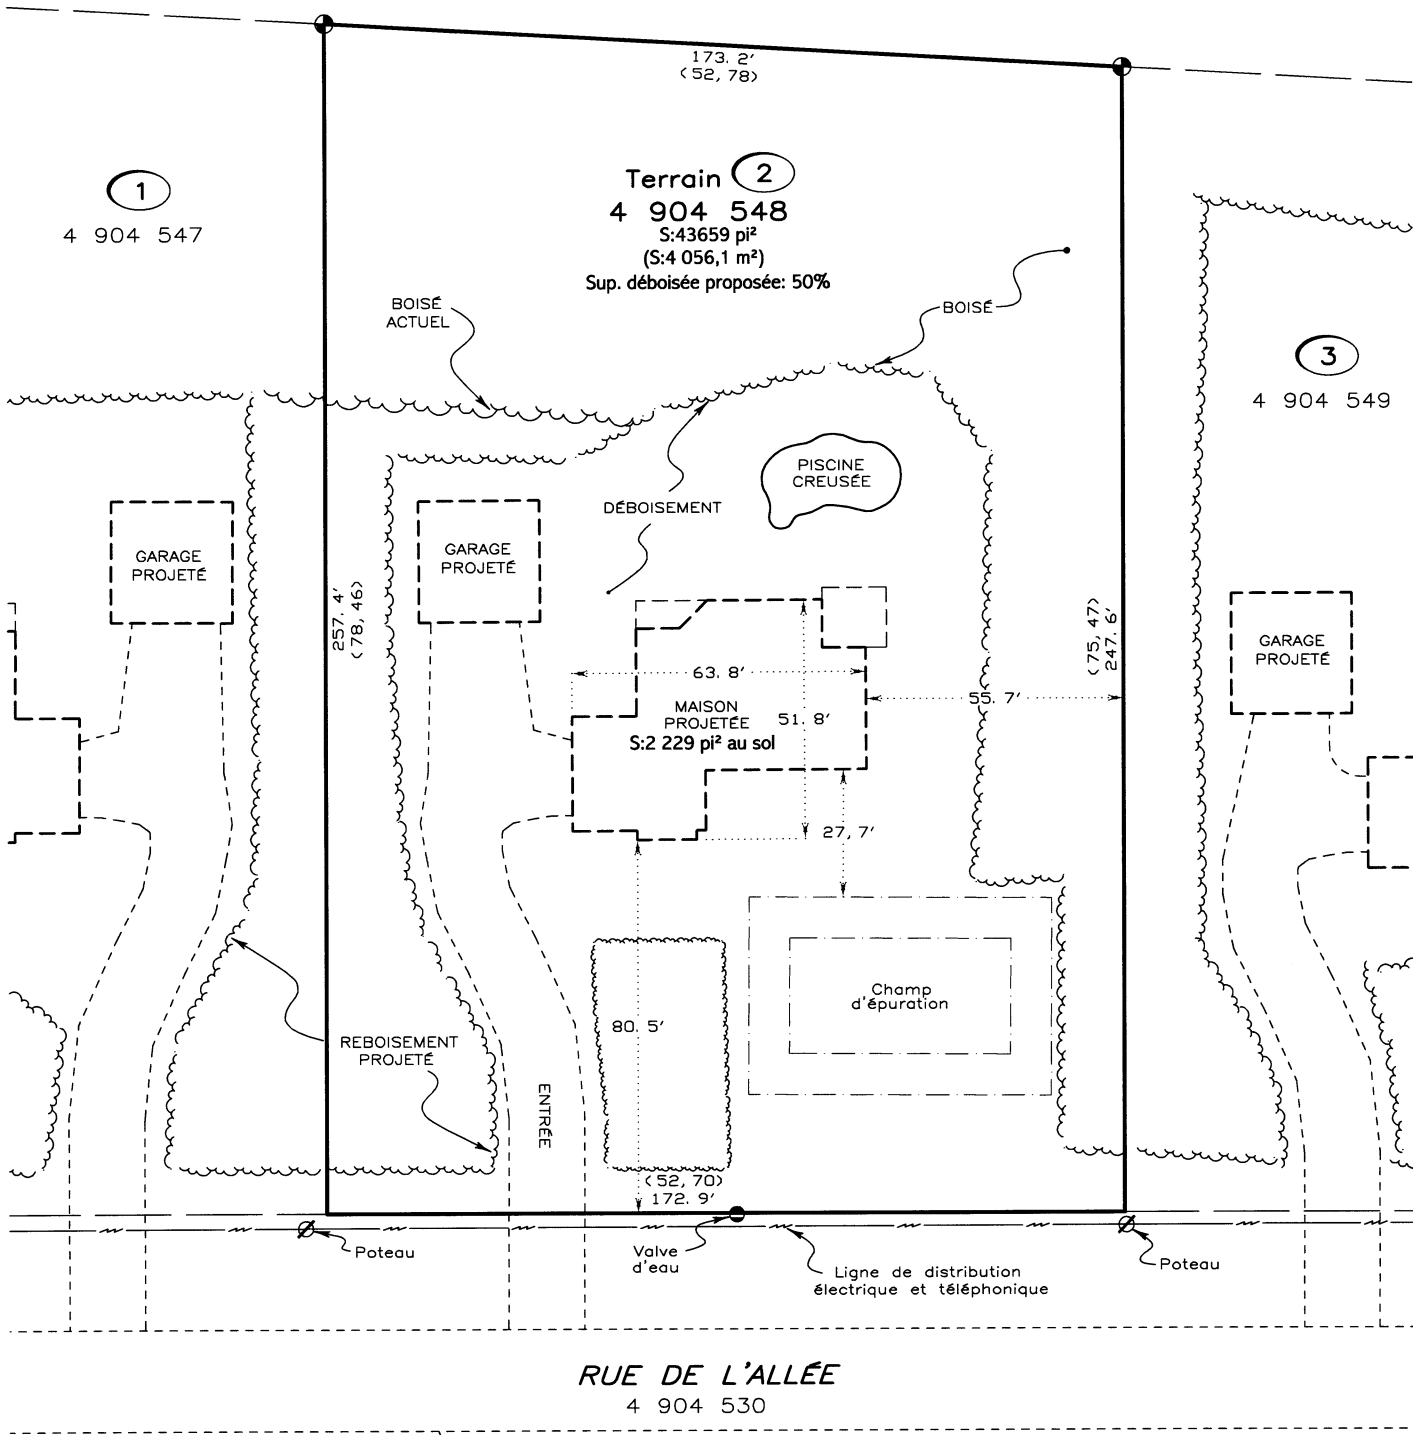

ÉCHELLE :
1:500 (mètres)
Dessin :
46864B-9mpri-2-221892T.dwg

NORMES D'IMPLANTATION DU PROMOTEUR
MARGE DE REcul
AVANT MIN.: 21,0 m - 69'
BOISÉ LATÉRAL: 3,7 m

ROSAIRE DÉSILETS, arpenteur-géomètre
Sherbrooke (819) 563-0454 couture@bellnet.ca
Magog (819) 843-7443 télécopieur (819) 822-0352
ouellet, couture
Sherbrooke



NORMES D'IMPLANTATION DE LA VILLE
ZONE: RA2
MARGE DE REcul
AVANT: 15,0 m - 49'
ARRIÈRE: 15,0 m
LATÉRALE
minimum: 7,5 m
somme: 15,0 m
Conservation boisée
min: 50%