


# Exemple d'implantation de votre résidence

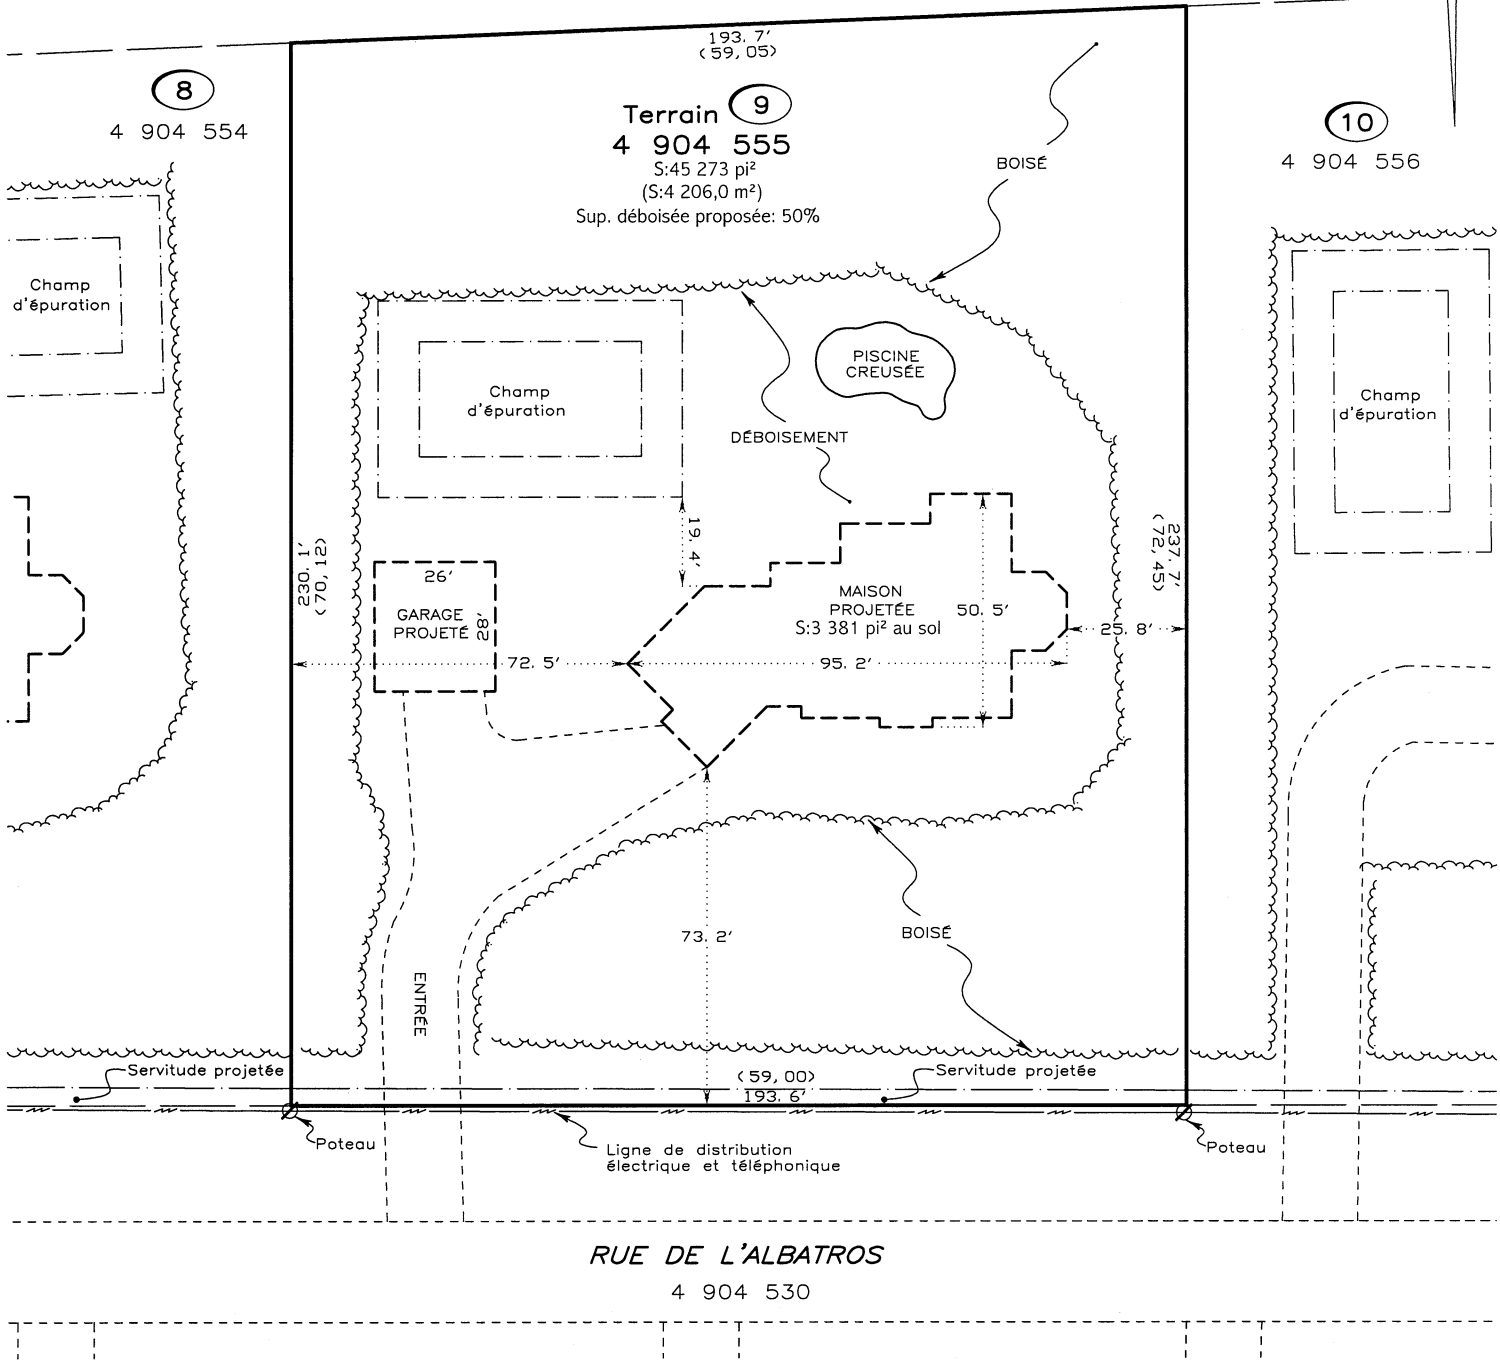

CLUB DE GOLF LONGCHAMP

1 511 650



ÉCHELLE :  
 1:500 (mètres)

Dessin :  
 46864B-9mpri-9-221892T.dwg

**NORMES  
 D'IMPLANTATION  
 DU PROMOTEUR**

MARGE DE RECUL  
 AVANT MIN.: 21,0 m - 69'  
 BOISÉ LATÉRAL: 3,7 m



ROSAIRE DÉSILETS, arpenteur-géomètre  
 Sherbrooke (819) 563-0454 couture@bellnet.ca  
 Magog (819) 843-7443 télécopieur (819) 822-0352

**ouellet, couture**

Sherbrooke



ecce  
 terra

**NORMES  
 D'IMPLANTATION  
 DE LA VILLE**

**ZONE: RA2**

MARGE DE RECUL

AVANT: 15,0 m - 49'

ARRIÈRE: 15,0 m

LATÉRALE

minimum: 7,5 m

somme: 15,0 m

Conservation boisée

min: 50%