
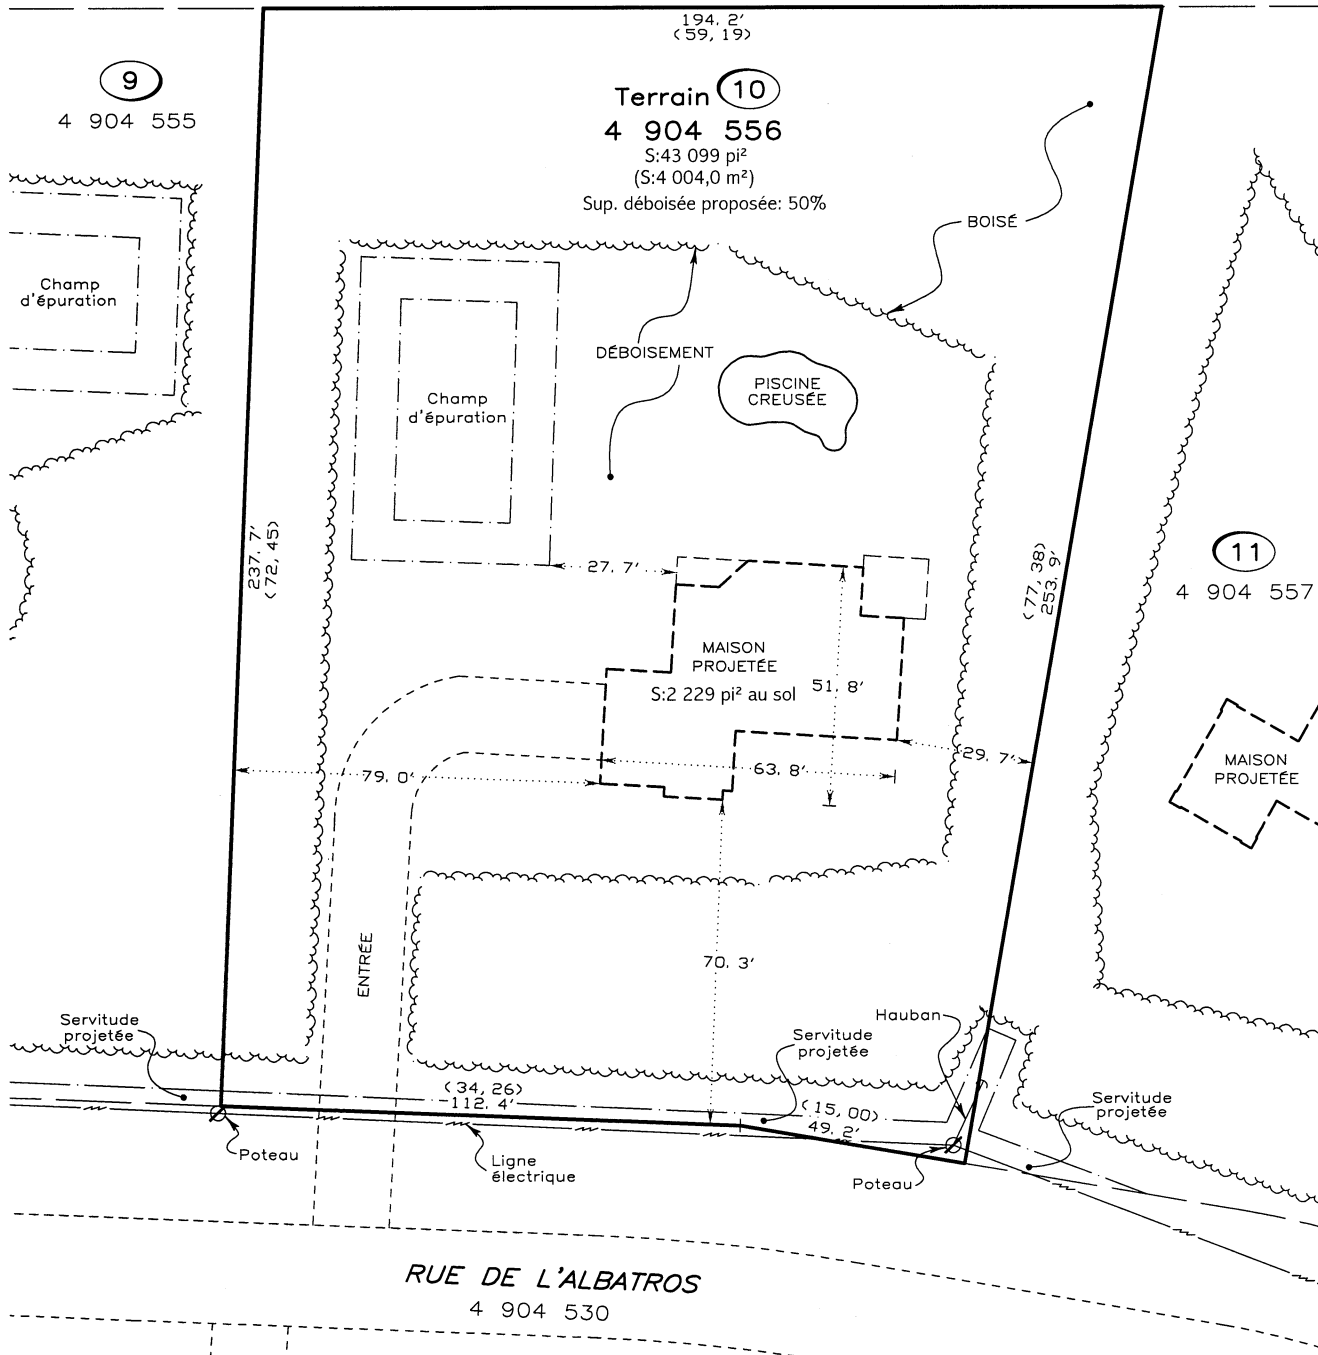


# Exemple d'implantation de votre résidence

CLUB DE GOLF LONGCHAMP  
1 511 650

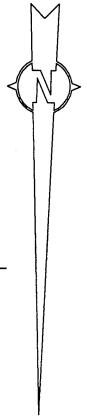

ÉCHELLE :  
1:500 (mètres)

Dessin :  
46864B-9mpri-10-221892T.dwg

## NORMES D'IMPLANTATION DU PROMOTEUR

MARGE DE RECUL  
AVANT MIN.: 21,0 m - 69'  
BOISÉ LATÉRAL: 3,7 m



ROSAIRE DÉSILETS, arpenteur-géomètre  
Sherbrooke (819) 563-0454 couture@bellnet.ca  
Magog (819) 843-7443 télécopieur (819) 822-0352

**ouellet, couture**

Sherbrooke



ecce  
terra

## NORMES D'IMPLANTATION DE LA VILLE

**ZONE: RA2**  
MARGE DE RECUL  
AVANT: 15,0 m - 49'  
ARRIÈRE: 15,0 m  
LATÉRALE  
minimum: 7,5 m  
somme: 15,0 m  
Conservation boisée  
min: 50%