
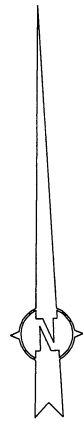


# Exemple d'implantation de votre résidence

1 511 656

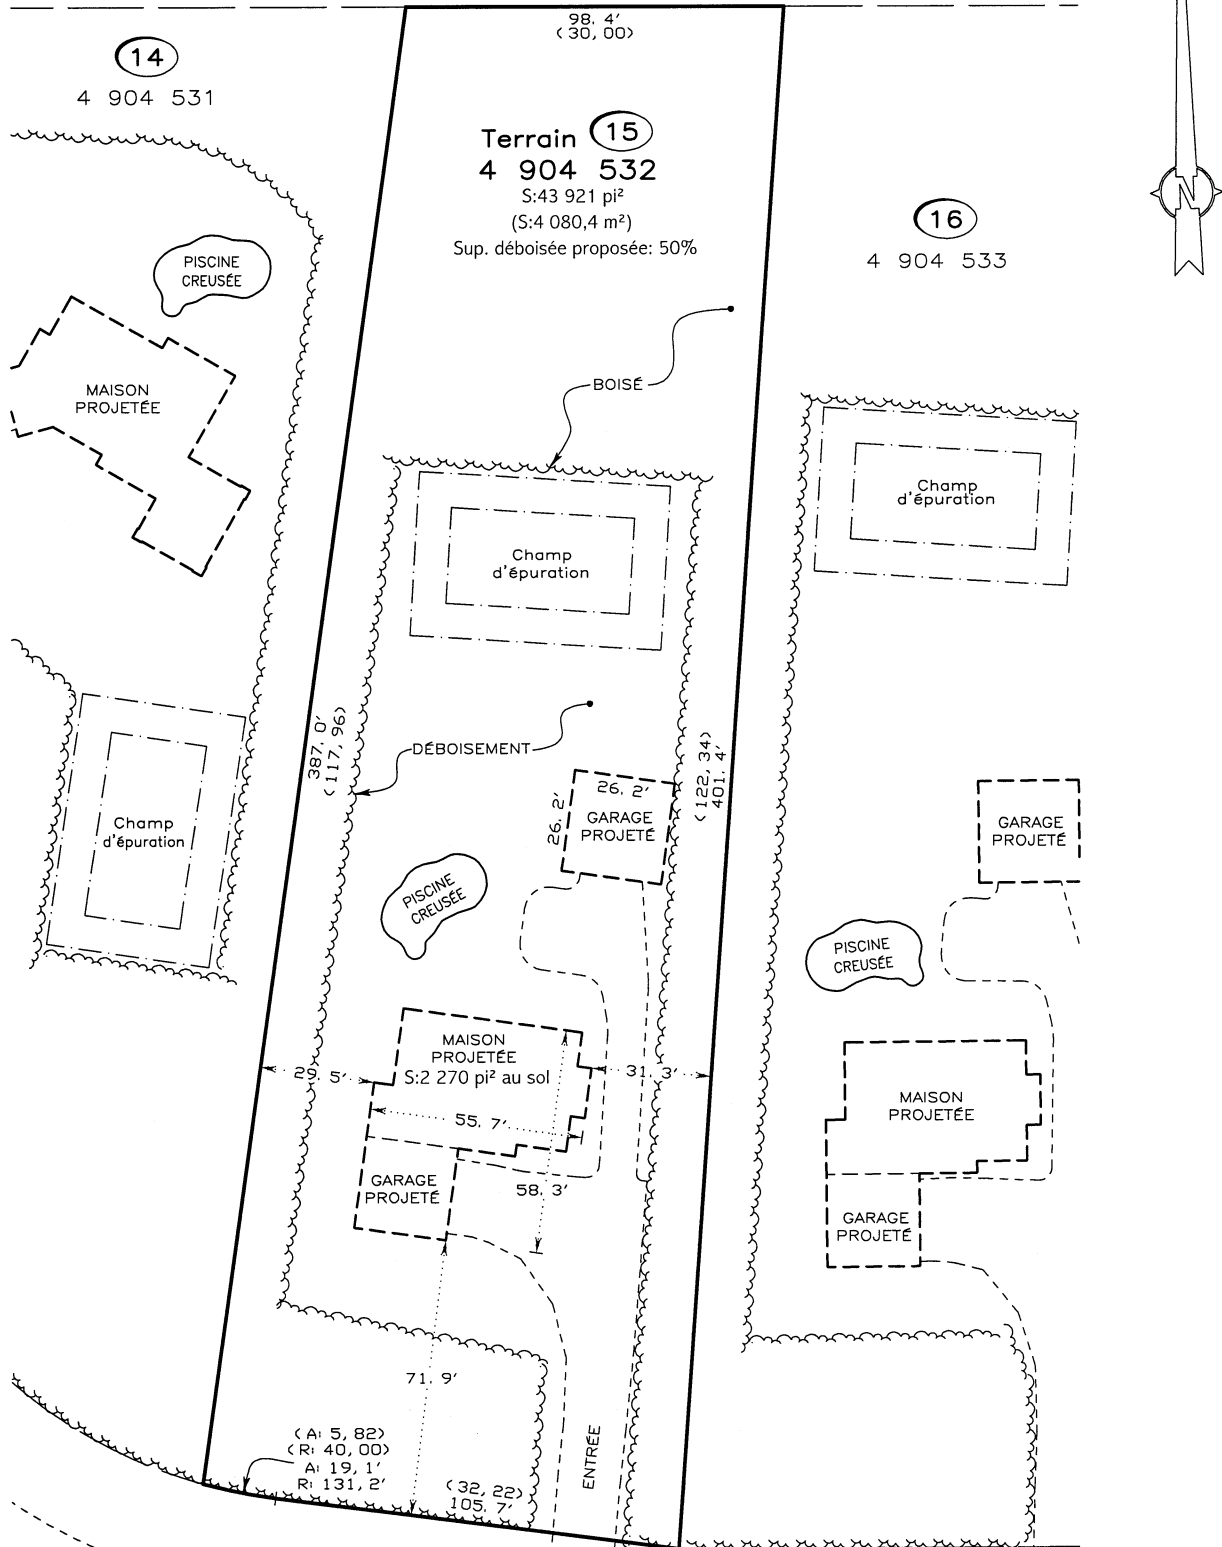

ÉCHELLE :  
 1:600 (mètres)  
 Dessin :

46864B-9mpri-15-221892T.dwg

**NORMES  
 D'IMPLANTATION  
 DU PROMOTEUR**

MARGE DE RECUL  
 AVANT MIN.: 21,0 m - 69'  
 BOISÉ LATÉRAL: 3,7 m



ROSAIRE DÉSILETS, arpenteur-géomètre  
 Sherbrooke (819) 563-0454 couture@bellnet.ca  
 Magog (819) 843-7443 télécopieur (819) 822-0352

**ouellet, couture**  
 Sherbrooke



ecce  
 terra

**NORMES  
 D'IMPLANTATION  
 DE LA VILLE**

**ZONE: RA2**  
 MARGE DE RECUL  
 AVANT: 15,0 m - 49'  
 ARRIÈRE: 15,0 m  
 LATÉRALE  
 minimum: 7,5 m  
 somme: 15,0 m  
 Conservation boisée  
 min: 50%