


# Exemple d'implantation de votre résidence

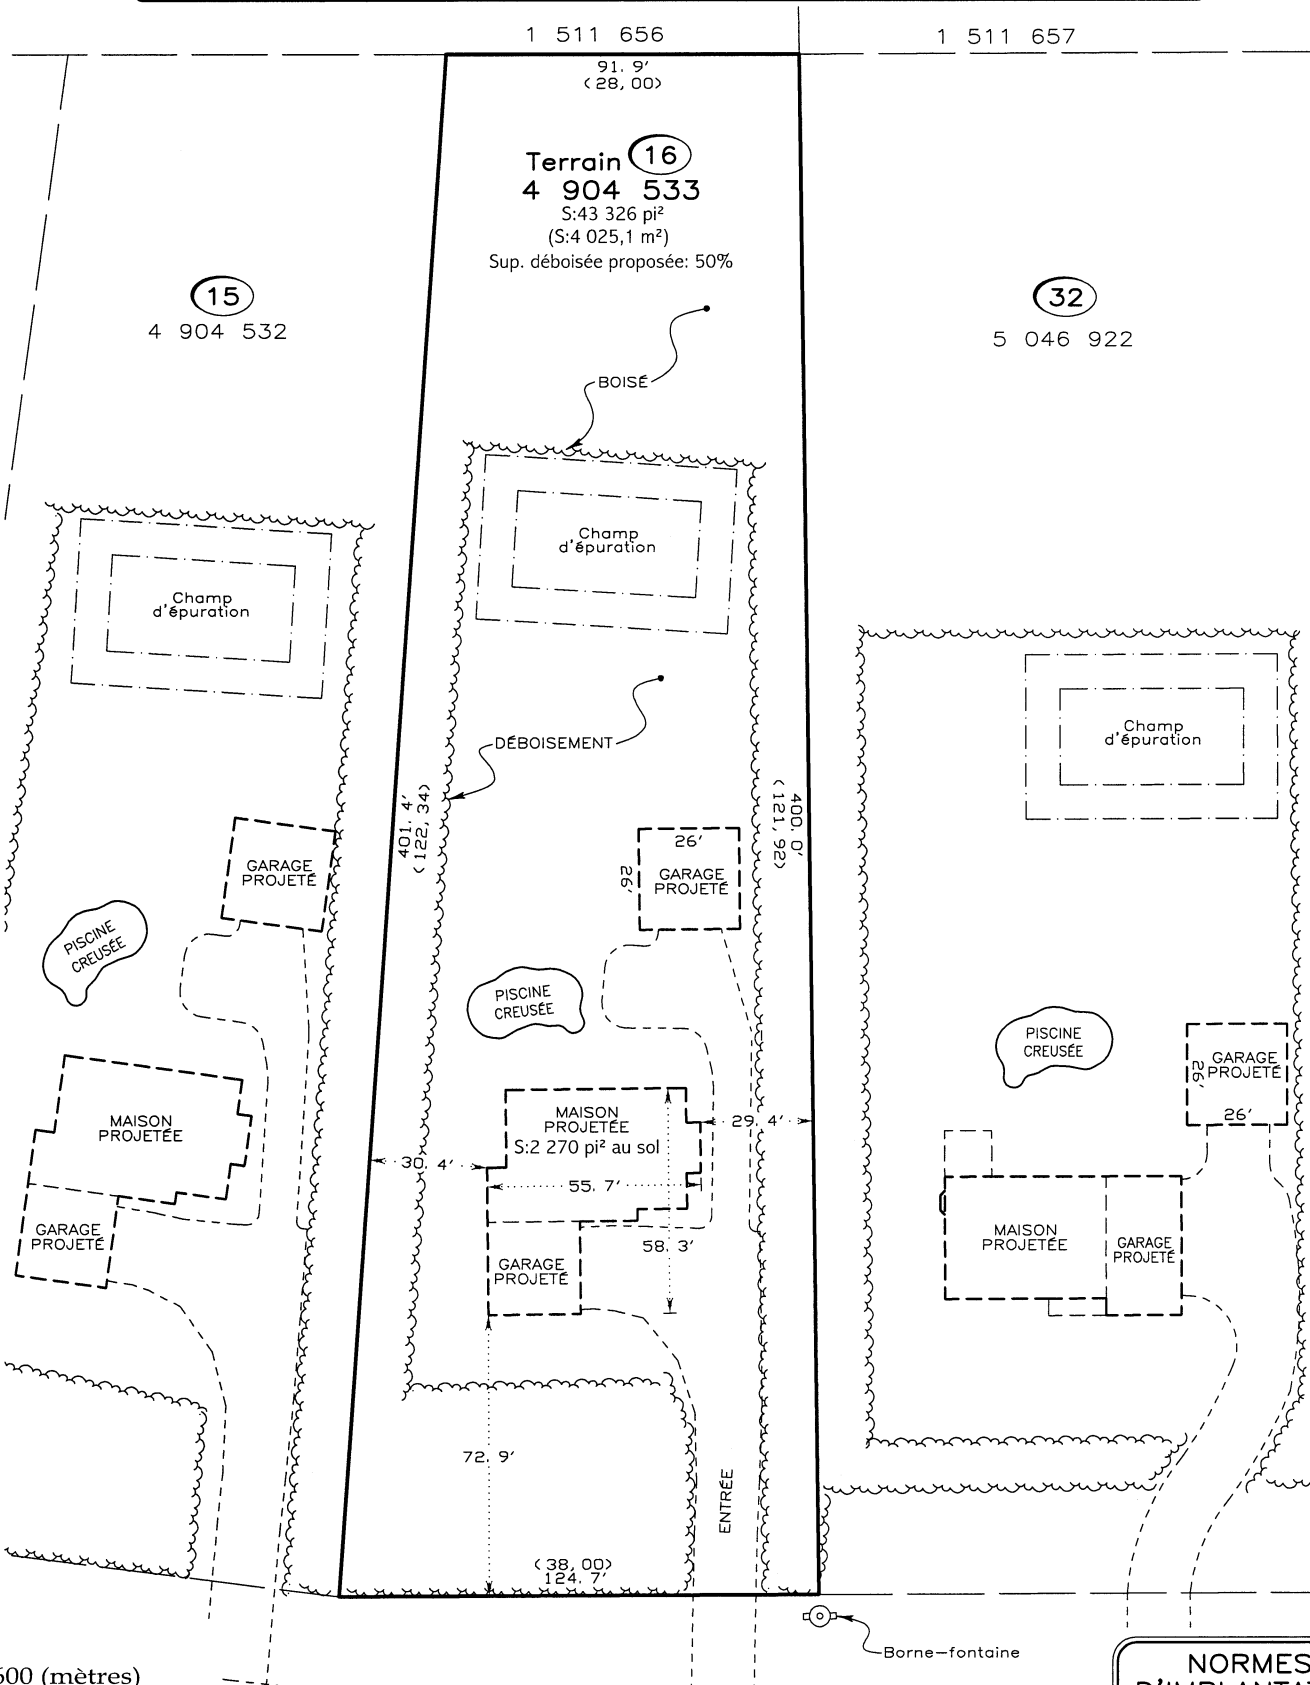

1:600 (mètres)

Dessin :

46864B-9mpri-16-221892T.dwg

RUE DE L'ALBATROS

4 904 530

**NORMES  
D'IMPLANTATION  
DU PROMOTEUR**

MARGE DE RECUL  
 AVANT MIN.: 21,0 m - 69'  
 BOISÉ LATÉRAL: 3,7 m



ROSAIRE DÉSILETS, arpenteur-géomètre

Sherbrooke (819) 563-0454      couture@bellnet.ca

Magog (819) 843-7443      télécopieur (819) 822-0352

**ouellet, couture**

Sherbrooke



ecce  
terra

**NORMES  
D'IMPLANTATION  
DE LA VILLE**

**ZONE: RA2**

MARGE DE RECUL

AVANT: 15,0 m - 49'

ARRIÈRE: 15,0 m

LATÉRALE

minimum: 7,5 m

somme: 15,0 m

Conservation boisée

min: 50%