


Exemple d'implantation de votre résidence

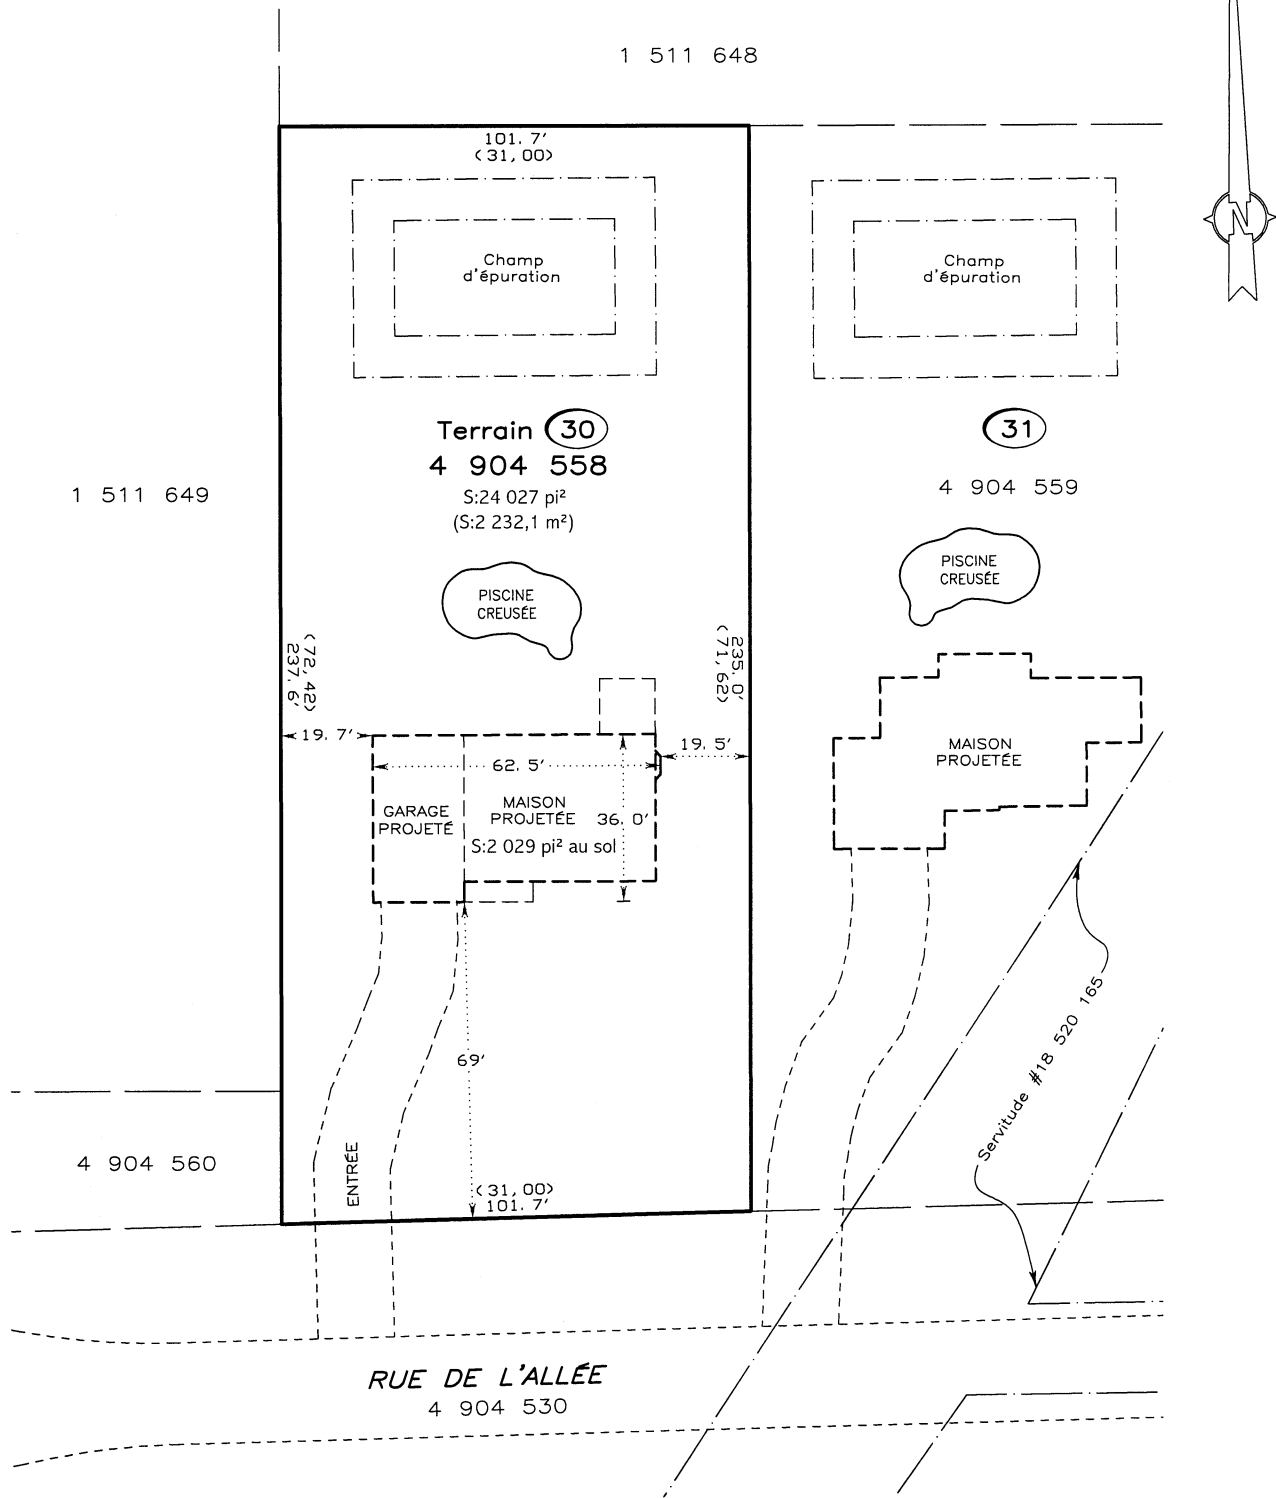

ÉCHELLE :
1:500 (mètres)
Dessin :

46864B-9mpri-30-221892T.dwg

NORMES D'IMPLANTATION DU PROMOTEUR

MARGE DE RECUL
AVANT MIN.: 21,0 m - 69'
BOISÉ LATÉRAL: 3,7 m

ROSAIRE DÉSILETS, arpenteur-géomètre
Sherbrooke (819) 563-0454 couture@bellnet.ca
Magog (819) 843-7443 télécopieur (819) 822-0352

ouellet, couture
Sherbrooke



NORMES D'IMPLANTATION DE LA VILLE

ZONE: 8

MARGE DE RECUL
AVANT: 12,0 m - 40'
ARRIÈRE: 15,0 m
LATÉRALE
minimum: 5,0 m
somme: 10,0 m