


# Exemple d'implantation de votre résidence

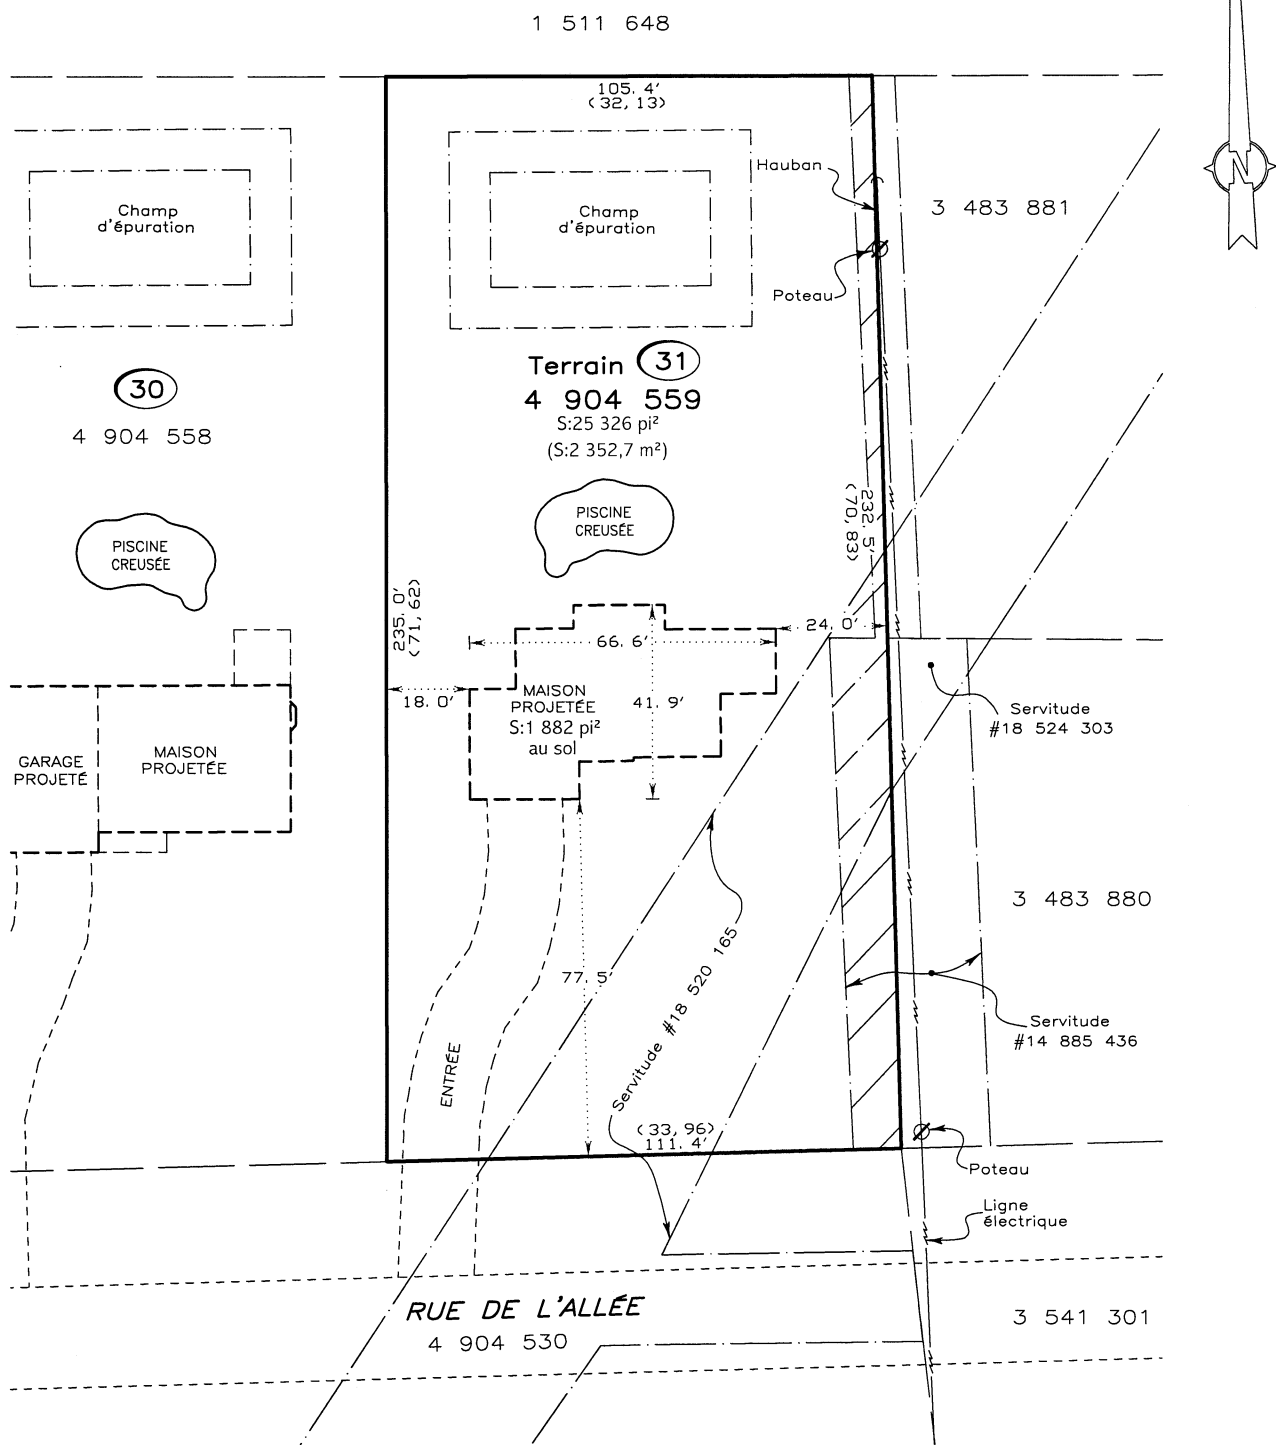

ÉCHELLE :  
1:500 (mètres)  
Dessin :  
46864B-9mpri-31-221892T.dwg

**NORMES D'IMPLANTATION DU PROMOTEUR**

MARGE DE RECUL  
AVANT MIN.: 21,0 m - 69'  
BOISÉ LATÉRAL: 3,7 m

**ROSAIRE DÉSILETS**, arpenteur-géomètre  
Sherbrooke (819) 563-0454 couture@bellnet.ca  
Magog (819) 843-7443 télécopieur (819) 822-0352

**ouellet, couture**  
Sherbrooke



**NORMES D'IMPLANTATION DE LA VILLE**

**ZONE: 8**

MARGE DE RECUL  
AVANT: 12,0 m - 40'  
ARRIÈRE: 15,0 m  
LATÉRALE  
minimum: 5,0 m  
somme: 10,0 m